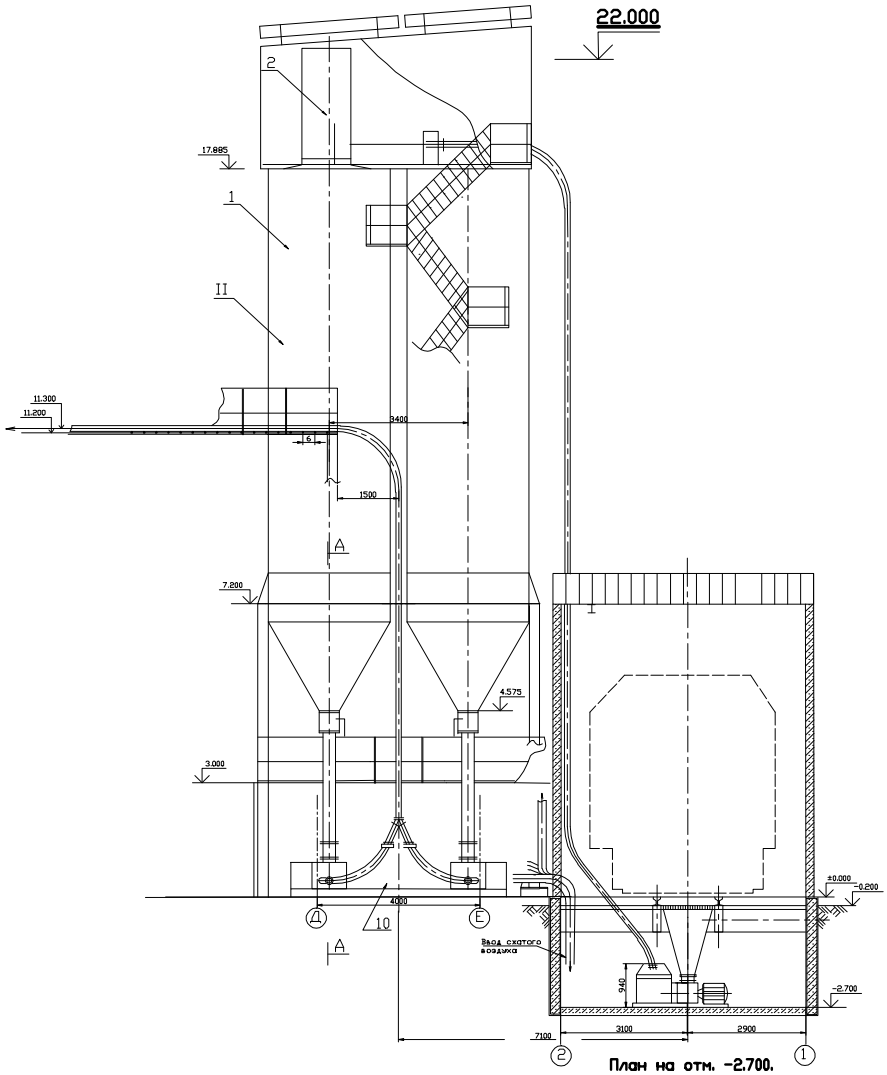

План на отм. -2.700.

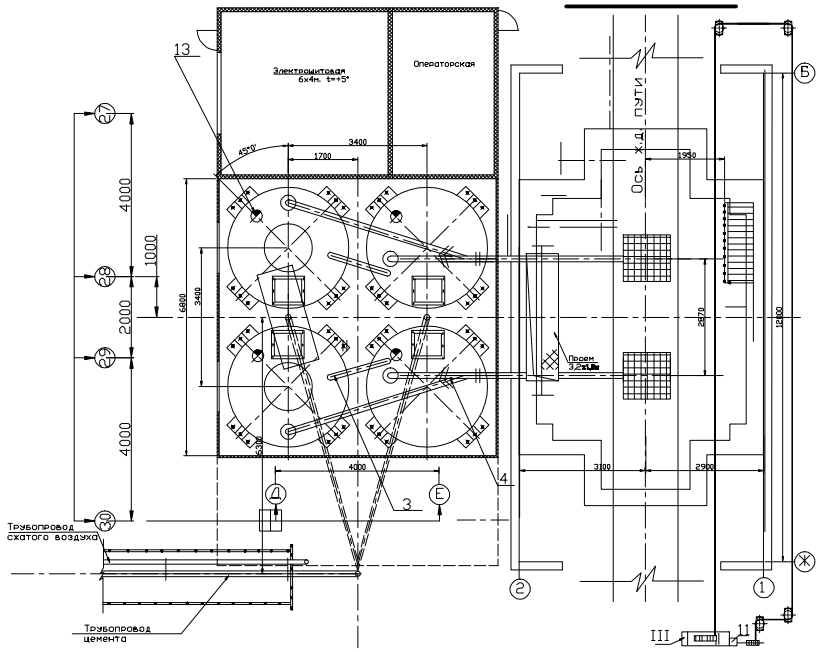

Изм.	Кол.уч.	Лист	№ док.	Подпись	Дата			
						Стадия	Лист	Листов
						Р	2	
						План на отм.-2,700. Разрез 1 - 1.		